

Lerici

Historische Villa mit Meerblick und Garten in Lerici - 1400 Quadratmeter Luxus und Kunst

Objektnummer: IT252942393



www.von-poll.it

KAUFPREIS: 5.800.000 EUR

Objektnummer: IT252942393 - 19032 Lerici

- Auf einen Blick
- Die Immobilie
- Grundrisse
- Ein erster Eindruck
- Ansprechpartner

Objektnummer: IT252942393 - 19032 Lerici

Auf einen Blick

Objektnummer	IT252942393	Kaufpreis	5.800.000 EUR
Baujahr	1800	Haustyp	Einfamilienhaus
Stellplatz	10 x Freiplatz	Provision	provisionspflichtig
		Gesamtfläche	ca. 1.400 m ²
		Ausstattung	Terrasse, Kamin

Objektnummer: IT252942393 - 19032 Lerici

Die Immobilie



Objektnummer: IT252942393 - 19032 Lerici

Die Immobilie



Objektnummer: IT252942393 - 19032 Lerici

Die Immobilie




Objektnummer: IT252942393 - 19032 Lerici

Die Immobilie




Objektnummer: IT252942393 - 19032 Lerici

Die Immobilie

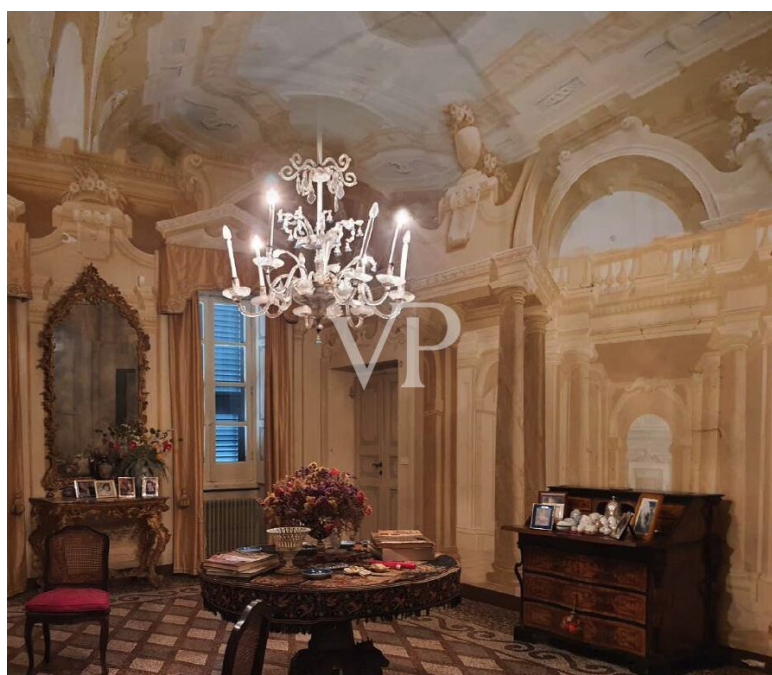

Objektnummer: IT252942393 - 19032 Lerici

Die Immobilie

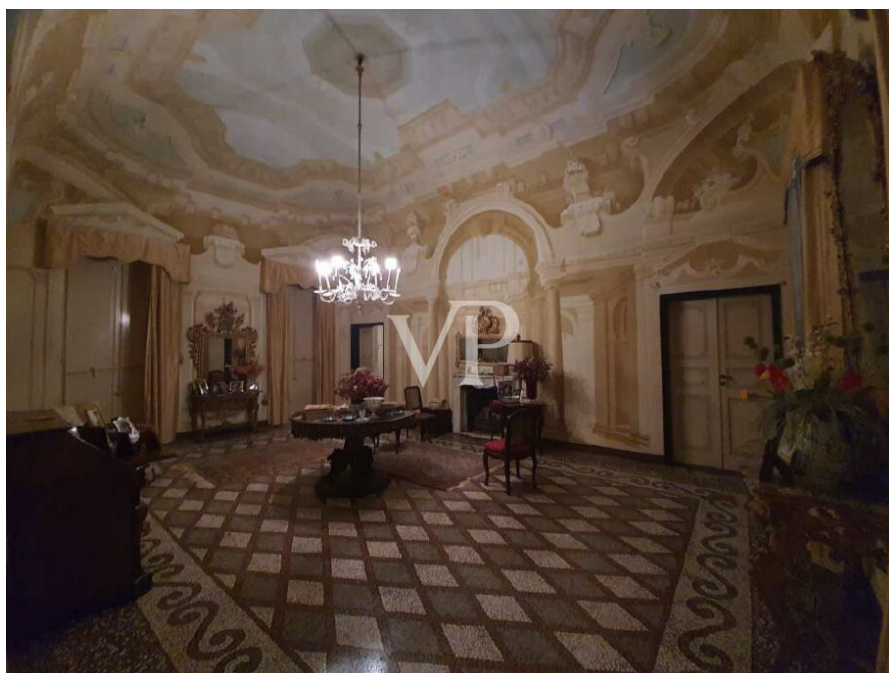


Objektnummer: IT252942393 - 19032 Lerici

Die Immobilie



Objektnummer: IT252942393 - 19032 Lerici

Die Immobilie

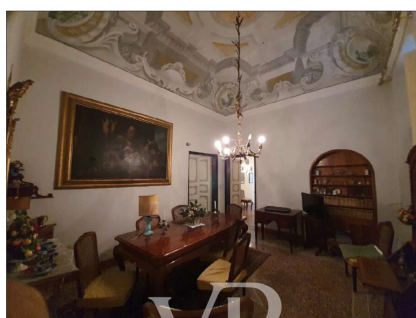


Objektnummer: IT252942393 - 19032 Lerici

Die Immobilie

RIEPILOGO :

SUPERFICIE LORDA :

LIVELLO	SUPERFICIE
PIANO 2° SOTTOSTRADA	24.75 mq
PIANO 1° SOTTOSTRADA	180.85 mq
PIANO TERRA	368.15 mq
PIANO RIALZATO	153.55 mq
PIANO PRIMO	320.15 mq
PIANO SECONDO	166.00 mq
PORTICATO	56.70 mq
TERRAZZA	75.15 mq
TOTALE	1345.30 mq

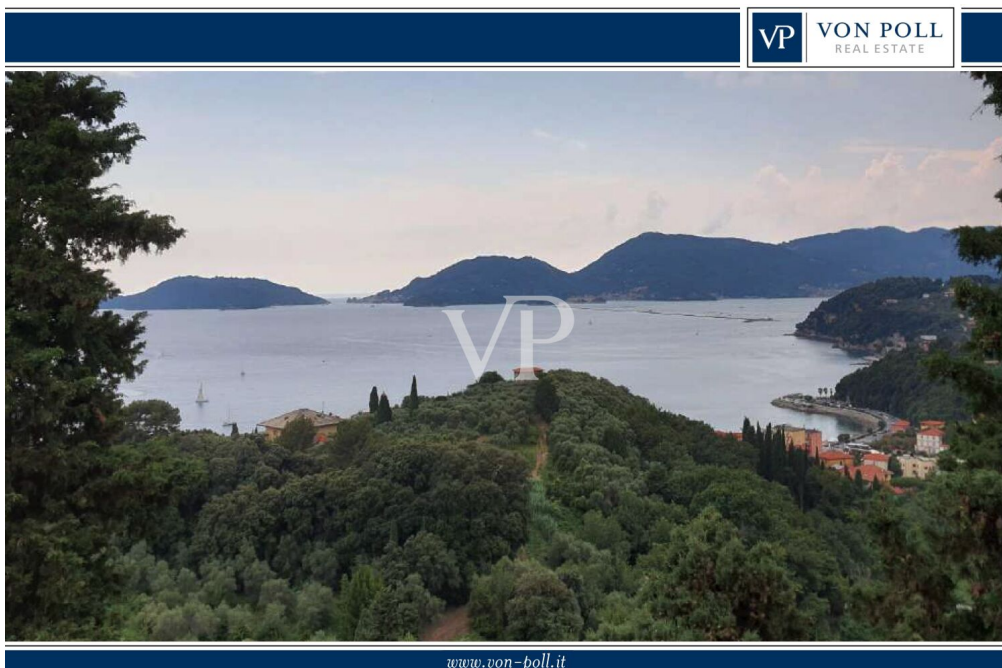

Objektnummer: IT252942393 - 19032 Lerici

Die Immobilie



Objektnummer: IT252942393 - 19032 Lerici

Die Immobilie



Objektnummer: IT252942393 - 19032 Lerici

Die Immobilie




Objektnummer: IT252942393 - 19032 Lerici

Die Immobilie




Objektnummer: IT252942393 - 19032 Lerici

Die Immobilie

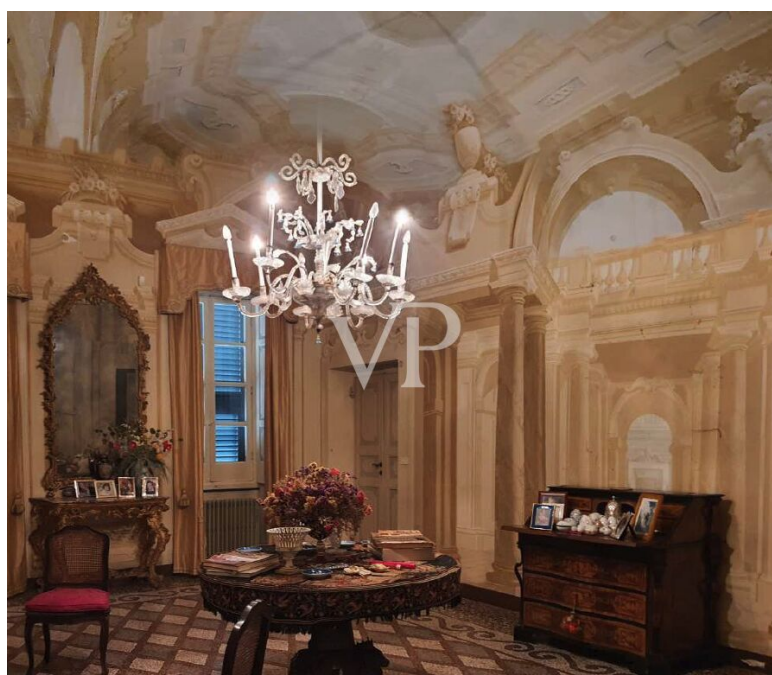

Objektnummer: IT252942393 - 19032 Lerici

Die Immobilie

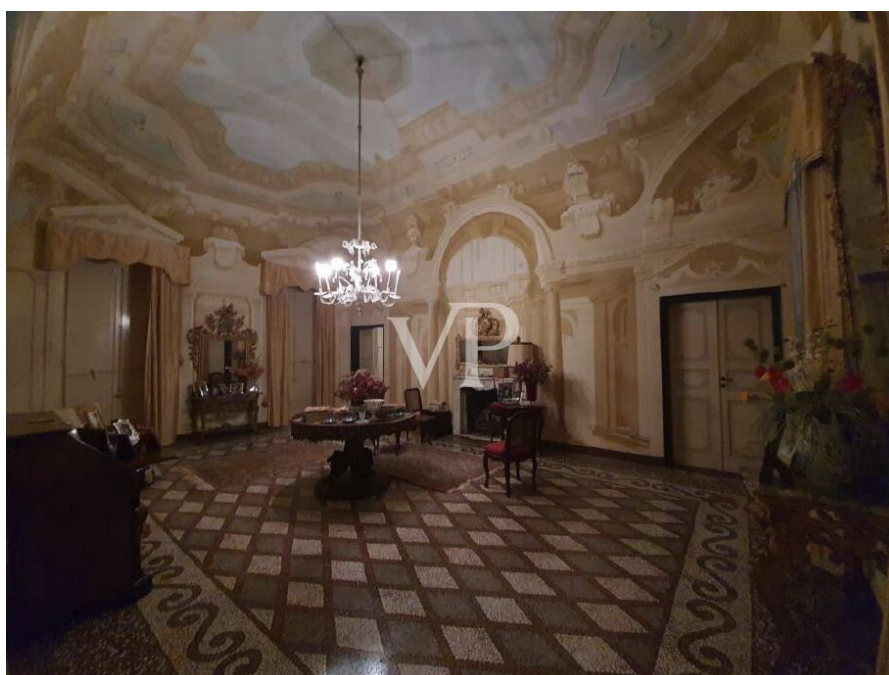


Objektnummer: IT252942393 - 19032 Lerici

Die Immobilie



Objektnummer: IT252942393 - 19032 Lerici

Die Immobilie

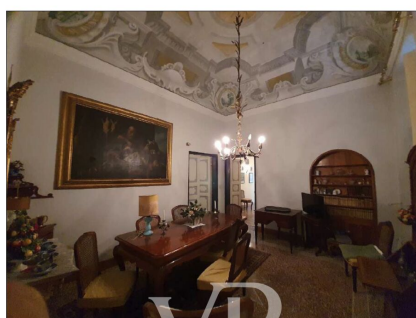

Objektnummer: IT252942393 - 19032 Lerici

Die Immobilie


RIEPILOGO :

SUPERFICIE LORDA :

LIVELLO	SUPERFICIE
PIANO 2° SOTTOSTRADA	24.75 mq
PIANO 1° SOTTOSTRADA	180.85 mq
PIANO TERRA	368.15 mq
PIANO RIALZATO	153.55 mq
PIANO PRIMO	320.15 mq
PIANO SECONDO	166.00 mq
PORTICATO	56.70 mq
TERRAZZA	75.15 mq
TOTALE	1345.30 mq

Objektnummer: IT252942393 - 19032 Lerici


Grundrisse

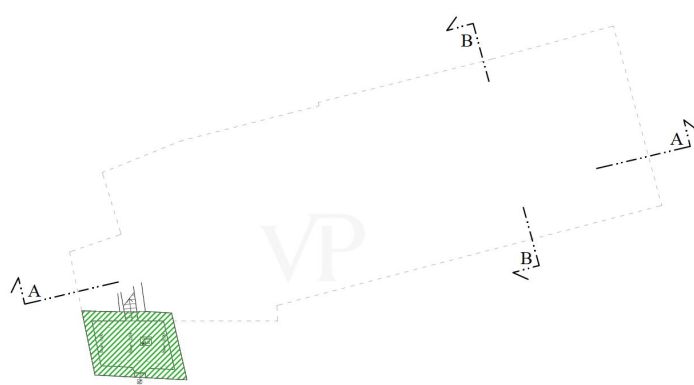

Piano 2° Seminterrato

SCALA 1:200


 Sup. = 24.75 mq

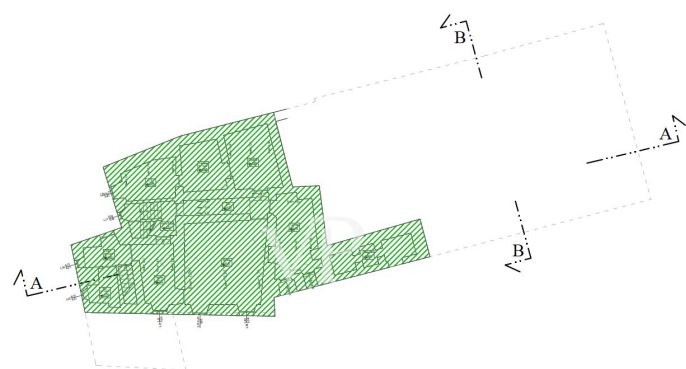

Piano 1° Seminterrato

SCALA 1:200

 Sup. = 180.85 mq

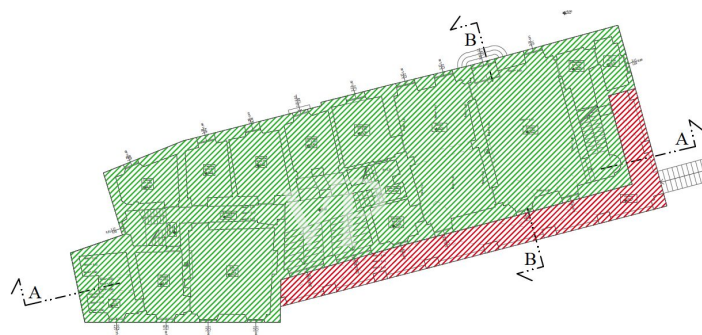


Piano Terra
SCALA 1:200



Sup. = 368,15 mq



Sup. = 56,70 mq

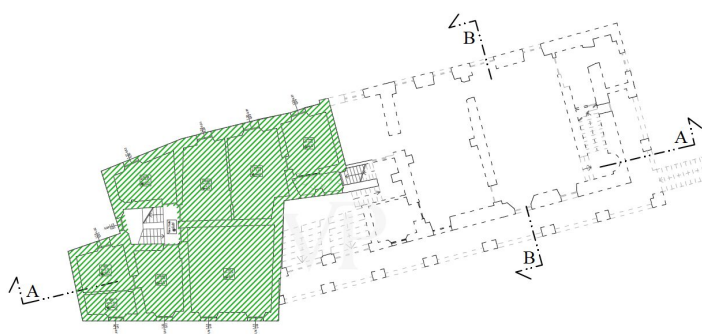

Piano Rialzato
SCALA 1:200



Sup. = 153,55 mq



Piano Primo


SCALA 1:200



Sup. = 320.15 mq



Sup. = 75.15 mq

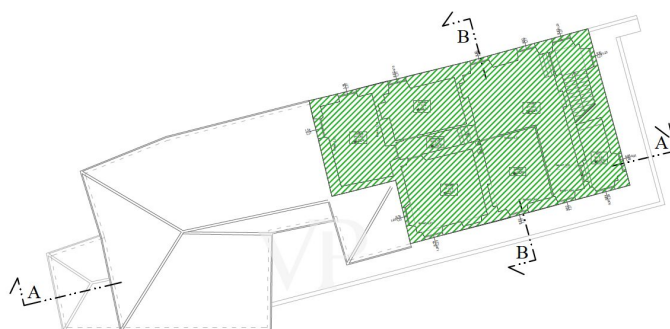


Piano 2° - sottotetto

SCALA 1:200




Sup. = 166.00 mq

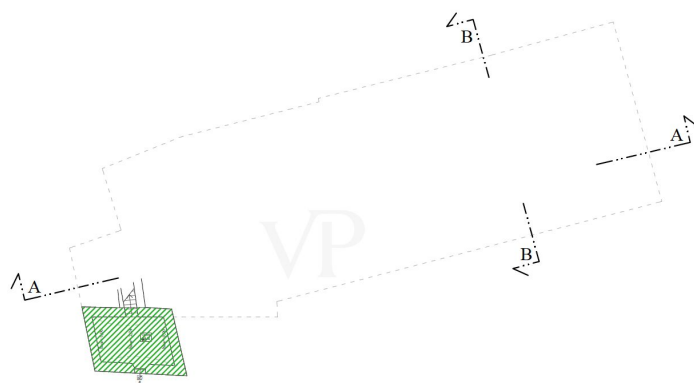


Piano 2° Seminterrato
SCALA 1:200

 Sup. = 24.75 mq

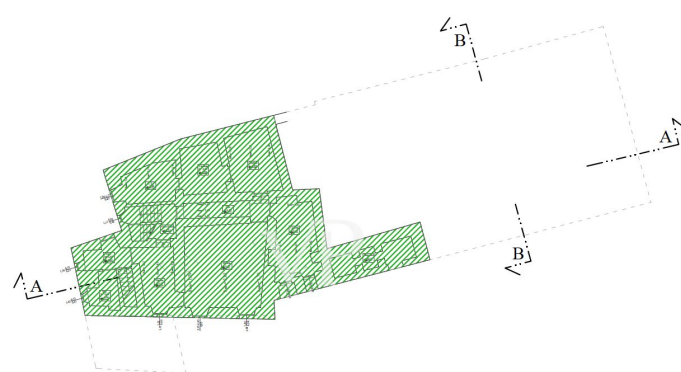

Piano 1° Seminterrato
SCALA 1:200

 Sup. = 180.85 mq

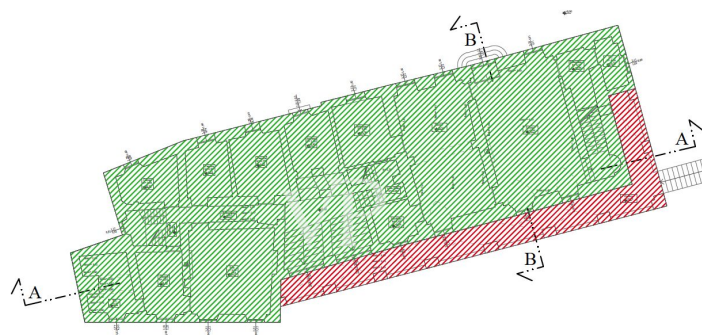


Piano Terra
SCALA 1:200



Sup. = 368.15 mq



Sup. = 56.70 mq

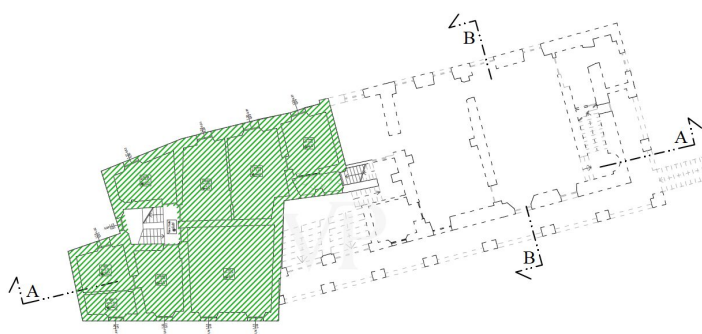

Piano Rialzato
SCALA 1:200



Sup. = 153,55 mq

**Piano Primo**


SCALA 1:200



Sup. = 320.15 mq



Sup. = 75.15 mq

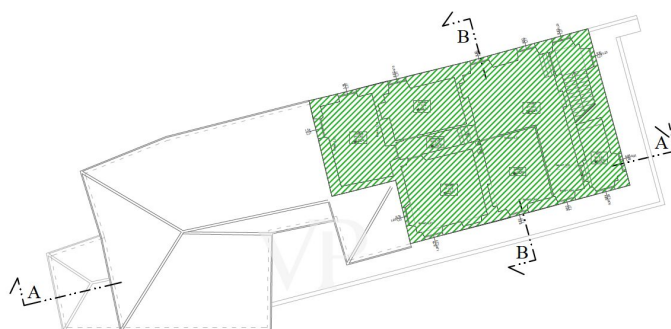**Piano 2° - sottotetto**

SCALA 1:200



Sup. = 166.00 mq

Dieser Grundriss ist nicht maßstabsgetreu. Die Unterlagen wurden uns vom Auftraggeber zur Verfügung gestellt. Aus diesem Grund können wir nicht für die Richtigkeit der Angaben garantieren.

Objektnummer: IT252942393 - 19032 Lerici

Ein erster Eindruck

In einer der faszinierendsten Gegenden Liguriens gelegen, ist diese prestigeträchtige Villa aus dem 19. Jahrhundert ein wahres historisches und architektonisches Juwel. Mit einer Gesamtfläche von ca. 1.400 Quadratmetern besteht der Komplex aus einem edlen Hauptgebäude und einem angrenzenden Nebengebäude, die intern miteinander verbunden sind und reichlich Platz und große Flexibilität bei der Verwaltung der Räume bieten.

Im Hauptgeschoss befindet sich ein mit Fresken bemalter Salon von großer künstlerischer Bedeutung, der die Eleganz und den Charme der damaligen Zeit widerspiegelt. Der auf mehreren Ebenen angelegte Garten öffnet sich in einem malerischen Gefälle zum Meer hin und bietet unvergessliche Ausblicke und eine exklusive Atmosphäre.

Eine vorläufige Machbarkeitsstudie ermöglicht den Bau eines Swimmingpools in der Ebene und eines Untergeschosses neben dem Nebengebäude, das sich ideal für eine Garage mit zehn Stellplätzen eignet, mit der Möglichkeit einer Erweiterung.

Der Komplex erfordert eine vollständige Restaurierung, die auf etwa 3 Mio. EUR geschätzt wird, einschließlich des vollständig zu restaurierenden Dachgeschosses, der Renovierung des Inventars und der Hauptinstallationen. Die anderen Stockwerke können restauriert und entsprechend der vom künftigen Eigentümer gewählten architektonischen Gestaltung angepasst werden.

Diese Villa ist eine einmalige Gelegenheit für diejenigen, die Geschichte, Kunst und Meerblick in einem exklusiven und prestigeträchtigen Anwesen vereinen möchten.

Objektnummer: IT252942393 - 19032 Lerici

Ansprechpartner

Weitere Informationen erhalten Sie über Ihren Ansprechpartner:

Christian Weissensteiner

Corso Italia 1, 20122 Milano

Tel.: +39 02 6206 9360

E-Mail: milano@von-poll.com

Zum Impressum der von Poll Immobilien GmbH

www.von-poll.com