

Heidelberg/Weststadt

Hochparterrewohnung mit Garten – mit etwas Liebe erstrahlt sie als Schmuckstück, 2 Stellplätze

Objektnummer: 26018010_1



www.von-poll.com

KAUFPREIS: 0 EUR • WOHNFLÄCHE: ca. 110 m² • ZIMMER: 4

Objektnummer: 26018010_1 - 69115 Heidelberg/Weststadt

- Auf einen Blick**
- Die Immobilie**
- Auf einen Blick: Energiedaten**
- Grundrisse**
- Ein erster Eindruck**
- Ausstattung und Details**
- Alles zum Standort**
- Sonstige Angaben**
- Ansprechpartner**

Objektnummer: 26018010_1 - 69115 Heidelberg/Weststadt

Auf einen Blick

Objektnummer	26018010_1
Wohnfläche	ca. 110 m²
Dachform	Walmdach
Zimmer	4
Schlafzimmer	3
Badezimmer	1
Baujahr	1933
Stellplatz	2 x Freiplatz

Kaufpreis	Auf Anfrage
Wohnungstyp	Erdgeschosswohnung
Provision	Käuferprovision beträgt 3,57 % (inkl. MwSt.) des beurkundeten Kaufpreises
Modernisierung / Sanierung	2006
Zustand der Immobilie	modernisiert
Bauweise	Massiv
Ausstattung	Gäste-WC, Garten/ mitbenutzung, Einbauküche, Balkon

Objektnummer: 26018010_1 - 69115 Heidelberg/Weststadt

Auf einen Blick: Energiedaten

Heizungsart	Etagenheizung	Energieausweis	Verbrauchsausweis
Wesentlicher Energieträger	Gas	Endenergieverbrauch	165.40 kWh/m²a
Energieausweis gültig bis	29.09.2018	Energie-Effizienzklasse	C
Befuerung	Gas	Baujahr laut Energieausweis	2000

Objektnummer: 26018010_1 - 69115 Heidelberg/Weststadt

Die Immobilie



Objektnummer: 26018010_1 - 69115 Heidelberg/Weststadt

Die Immobilie



Objektnummer: 26018010_1 - 69115 Heidelberg/Weststadt

Die Immobilie



Objektnummer: 26018010_1 - 69115 Heidelberg/Weststadt

Die Immobilie



Objektnummer: 26018010_1 - 69115 Heidelberg/Weststadt

Die Immobilie




Objektnummer: 26018010_1 - 69115 Heidelberg/Weststadt

Die Immobilie




Objektnummer: 26018010_1 - 69115 Heidelberg/Weststadt

Die Immobilie

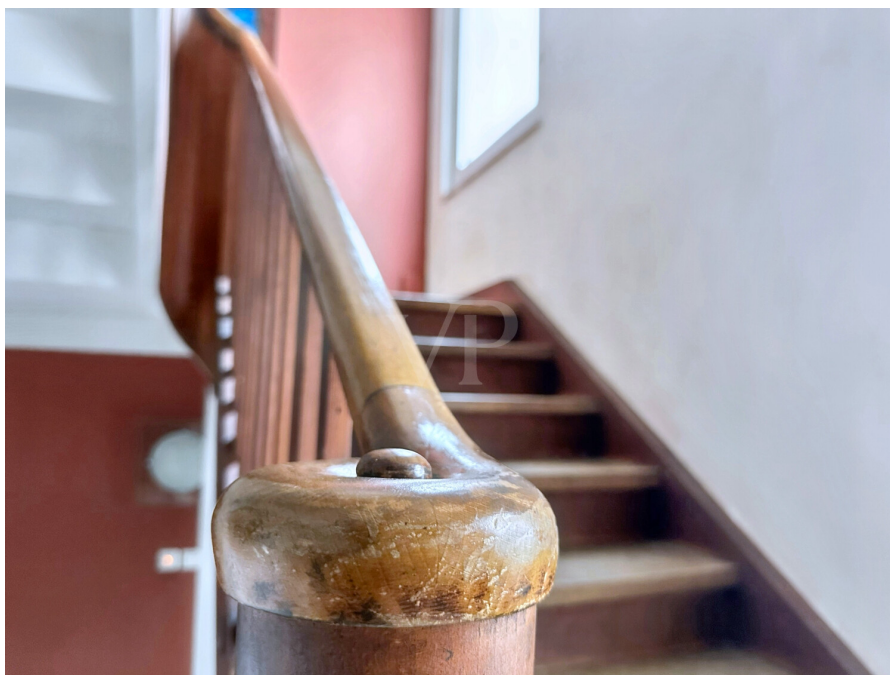

Objektnummer: 26018010_1 - 69115 Heidelberg/Weststadt

Die Immobilie

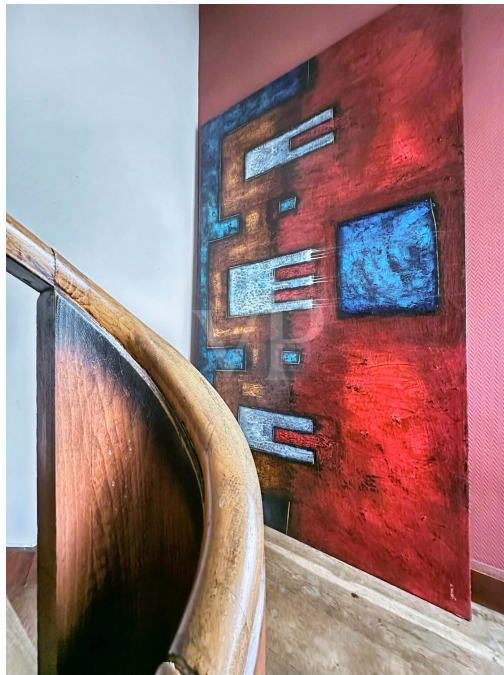

Objektnummer: 26018010_1 - 69115 Heidelberg/Weststadt

Die Immobilie



Objektnummer: 26018010_1 - 69115 Heidelberg/Weststadt

Die Immobilie



Objektnummer: 26018010_1 - 69115 Heidelberg/Weststadt

Die Immobilie



Objektnummer: 26018010_1 - 69115 Heidelberg/Weststadt

Die Immobilie



Objektnummer: 26018010_1 - 69115 Heidelberg/Weststadt

Die Immobilie



JACASA

Top bewertet

Immobilien
Makler



Objektnummer: 26018010_1 - 69115 Heidelberg/Weststadt

Grundrisse



Abgeschlossenheitserklärung
ANSICHT NORD

Maßstab: 1:100
Blattgröße: 402 x 297 A2
Datum: 23.01.2025
010



Abgeschlossenheitserklärung
ANSICHT OST

Maßstab: 1:100
Blattgröße: 402 x 297 A2
Datum: 23.01.2025
011



Abgeschlossenheitserklärung
ANSICHT SÜD

Maßstab: 1:100 Blattgröße: A3 (297 x 420) Datum: 23.01.2024
012



Abgeschlossenheitserklärung
ANSICHT WEST

Maßstab: 1:100 Blattgröße: A3 (297 x 420) Datum: 23.01.2024
013




Abgeschlossenheitserklärung
SCHNITT 1-1

Maßstab: 1:100
Blattgröße: 403 x 297 A3
Datum: 23.01.2024
008



Abgeschlossenheitserklärung
SCHNITT 2-2

Maßstab: 1:100
Blattgröße: 403 x 297 A3
Datum: 23.01.2024
009

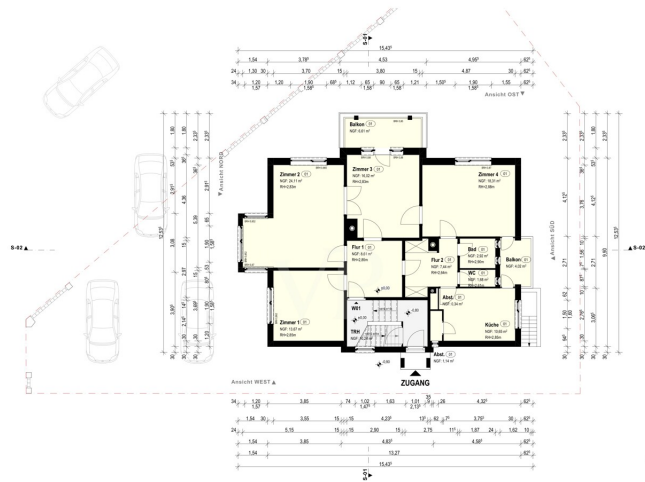


Abgeschlossenheitserklärung
ERDGESCHOSS

Maßstab: 1:100
Blattgröße: 421 x 297 A1
Datum: 23.01.2008
002



Abgeschlossenheitserklärung
KELLERGESCHOSS

Maßstab: 1:100
Blattgröße: 421 x 297 A1
Datum: 23.01.2008
001

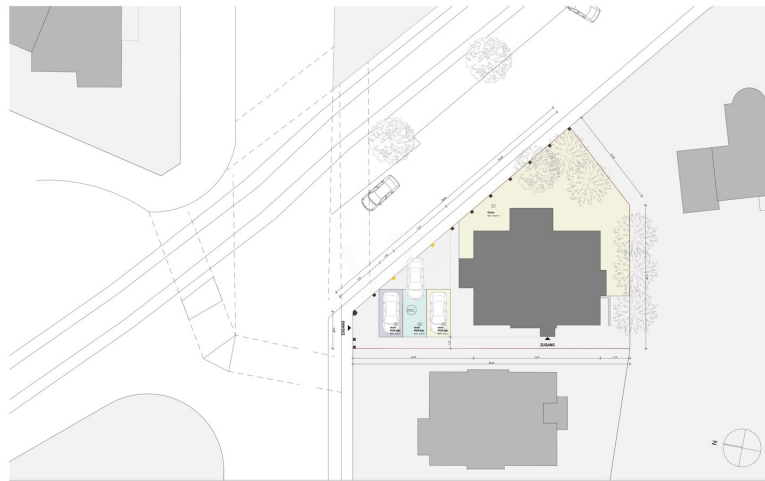

Abgeschlossenheitserklärung
AUSSENANLAGE

Maßstab 1:200 Blattgröße A3 (420 x 297 mm) Datum 23.01.2026
007

WOHNFLÄCHENERMITTLUNG

23.01.2026

Untergeschoss	WF	AF	VF	TF	NF	NOZ	WF WE
Keller 1					13,30	13,30	
Keller 2					19,78	19,78	
Keller 3					17,33	17,33	
Keller 4					17,28	17,28	
Flur			16,55			16,55	
Waschküche				6,23		6,23	
Trockenraum				12,20		12,20	
Treppenhaus			6,52			6,52	
m²	0,00	0,00	23,07	18,43	67,69	109,19	0,00
Erdgeschoss							
Treppenhaus			10,24			10,24	
Flur 1	8,61					8,61	
Flur 2	7,44					7,44	
Zimmer 1	13,67					13,67	
Zimmer 2	24,11					24,11	
Zimmer 3	16,02					16,02	
Zimmer 4	18,31					18,31	
Bad	2,92					2,92	
WC	1,68					1,68	
Küche	10,65					10,65	
Abst	0,34					0,34	
Abst	1,14					1,14	
Balkon 50%		2,01				2,01	
Balkon 50%		3,31				3,31	
m²	104,89	5,32	10,24	0,00	0,00	120,45	110,21
1. Obergeschoss							
Treppenhaus			10,24			10,24	
Flur 1	8,61					8,61	
Flur 2	7,15					7,15	
Zimmer 1	13,67					13,67	
Zimmer 2	24,11					24,11	
Zimmer 3	16,02					16,02	
Zimmer 4	18,31					18,31	
Bad	2,92					2,92	
WC	1,68					1,68	
Küche	11,07					11,07	
Abst	0,00					0,00	
Abst	1,14					1,14	
Balkon 50%		2,01				2,01	
Balkon 50%		3,31				3,31	
m²	104,68	5,32	10,24	0,00	0,00	120,24	110,00
Dachgeschoss							
Treppenhaus			8,70			8,70	
Flur	13,10					13,10	
Zimmer 1	14,94					23,75	
Zimmer 2	7,35					9,88	
Zimmer 3	8,10					10,74	
Küche	13,29					18,31	
Bad	7,05					11,89	
m²	63,83	0,00	8,70	0,00	0,00	99,05	63,83
Dachspitz							
Galerie	11,79					34,54	
m²	11,79	0,00	0,00	0,00	0,00	34,54	11,79

Dieser Grundriss ist ein Entwurf. Wir übernehmen keine Haftung für die Richtigkeit der Angaben. Wir garantieren nicht für die Richtigkeit der Angaben.

Wohnfläche	Summe	Wohnfläche	Summe	Wohnfläche	Summe	Wohnfläche	Summe
WE01 inkl. Balkon 50%	110,21 m²	PKW-Stellplatz	12,50 m²	Garten	120,04 m²		
WE02 inkl. Balkon 50%	110,00 m²	PKW-Stellplatz	12,50 m²				
WE03	75,62 m²	PKW-Stellplatz	12,50 m²				

Objektnummer: 26018010_1 - 69115 Heidelberg/Weststadt

Ein erster Eindruck

Diese charmante Wohnung befindet sich im Hochparterre eines freistehenden Mehrfamilienhauses, das im Jahr 1933 auf einem ca. 427 m² großen Grundstück errichtet wurde. Sie bietet eine großzügige Wohnfläche von ca. 110 m² und überzeugt durch eine klassische Raumaufteilung sowie die gelungene Kombination aus historischem Charakter und attraktivem Potenzial zur Modernisierung. Ein weiterer Pluspunkt ist der dazugehörige Gartenbereich.

Die Substanz der Wohnung ist solide, jedoch sind einige Modernisierungsmaßnahmen einzuplanen: Das Badezimmer sowie das Gäste-WC entsprechen nicht mehr dem heutigen Standard und sollten erneuert werden. Der originale Eichenparkettboden – teilweise mit Teppichboden überlegt – kann durch professionelle Aufarbeitung wieder in neuem Glanz erstrahlen. Auch die Wandflächen benötigen eine zeitgemäße Überarbeitung, um ein frisches Wohnambiente zu schaffen.

Mehrere gut geschnittene Zimmer bieten sich ideal zur Nutzung als Wohn-, Schlaf- oder Arbeitsräume an. Für ein angenehmes Wohnklima sorgt eine schalldämmende Isolierverglasung. Beheizt wird die Wohnung über eine Gasetagenheizung. Das Gebäude wurde zuletzt im Jahr 2006 modernisiert.

Die Lage überzeugt durch die gute Anbindung an das städtische Umfeld – Einkaufsmöglichkeiten, Schulen und öffentliche Verkehrsmittel sind schnell erreichbar.

Diese Wohnung eignet sich ideal für Paare oder kleine Familien, die ein Zuhause mit historischem Charme und der Möglichkeit zur individuellen Gestaltung suchen.

Für weitere Informationen oder zur Vereinbarung eines Besichtigungstermins stehen wir Ihnen gerne zur Verfügung.

Objektnummer: 26018010_1 - 69115 Heidelberg/Weststadt

Ausstattung und Details

- Hochparterre
- Baujahr 1933
- Grundstück 427 qm
- Wohnfläche 110 qm
- Garten
- zentrale Lage
- große Zimmer
- hohe Deckenhöhe
- separates WC
- Gasetagenheizung
- schalldämmende Isolierverglasung,
- Eichenparkett
- 2 genehmigte Stellplätze

Objektnummer: 26018010_1 - 69115 Heidelberg/Weststadt

Alles zum Standort

Die Weststadt gehört zu den beliebtesten Stadtteilen Heidelbergs. Ihre besonderen Vorzüge liegen in ihrer Nähe zum Zentrum, welches in wenigen Minuten fußläufig erreichbar ist. Dieser Stadtteil wird vor allem von großzügigen Jugendstilhäusern mit schönen Altbauwohnungen geprägt. Vor allem Familien wie auch gut situierte Akademiker schätzen die angenehme Wohnsituation. Schulen und Kindergärten, als auch alle Geschäfte des täglichen Bedarfs, zeichnen die gute Infrastruktur der Weststadt ebenfalls aus. Das Mehrfamilienhaus ist ruhig und zentral gelegen. Die Innenstadt sowie ÖPNV-Haltestellen oder der Heidelberger Hauptbahnhof sind gut erreichbar.

Idealer Anschluss zur Autobahn A656 Heidelberg und A5 Dossenheim. Die Anschlüsse an die deutschen Autobahnen gehen in Stadtautobahnen und mehrspurigen Zubringer über und machen es somit dem Autofahrer leicht, Heidelberg schnell und problemlos zu erreichen. Optimale Voraussetzungen für die Fortbewegung mit dem Zug sind ebenso gegeben, da Heidelberg an das deutsche ICE-Netz angebunden ist.

Objektnummer: 26018010_1 - 69115 Heidelberg/Weststadt

Sonstige Angaben

GELDWÄSCHE: Als Immobilienmaklerunternehmen ist die von Poll Immobilien GmbH nach § 2 Abs. 1 Nr. 14 und § 11 Abs. 1, 2 Geldwäschegesetz (GwG) dazu verpflichtet, bei der Begründung einer Geschäftsbeziehung die Identität des Vertragspartners festzustellen und zu überprüfen, bzw. sobald ein ernsthaftes Interesse an der Durchführung des Immobilienkaufvertrages besteht. Hierzu ist es erforderlich, dass wir nach § 11 Abs. 4 GwG die relevanten Daten Ihres Personalausweises festhalten (wenn Sie als natürliche Person handeln) – beispielsweise mittels einer Kopie. Bei einer juristischen Person benötigen wir eine Kopie des Handelsregisterauszugs, aus welchem der wirtschaftlich Berechtigte hervorgeht. Das Geldwäschegesetz sieht vor, dass der Makler die Kopien bzw. Unterlagen fünf Jahre aufbewahren muss. Als unser Vertragspartner haben Sie auch eine Mitwirkungspflicht nach § 11 Abs. 6 GwG.

HAFTUNG: Wir weisen darauf hin, dass die von uns weitergegebenen Objektinformationen, Unterlagen, Pläne etc. vom Verkäufer bzw. Vermieter stammen. Eine Haftung für die Richtigkeit oder Vollständigkeit der Angaben übernehmen wir daher nicht. Es obliegt daher unseren Kunden, die darin enthaltenen Objektinformationen und Angaben auf ihre Richtigkeit hin zu überprüfen. Alle Immobilienangebote sind freibleibend und vorbehaltlich Irrtümer, Zwischenverkauf- und Vermietung oder sonstiger Zwischenverwertung.

UNSER SERVICE FÜR SIE ALS EIGENTÜMER:

Planen Sie den Verkauf oder die Vermietung Ihrer Immobilie, so ist es für Sie wichtig, deren Marktwert zu kennen. Lassen Sie kostenfrei und unverbindlich den aktuellen Wert Ihrer Immobilie professionell durch einen unserer Immobilienspezialisten einschätzen. Unser bundesweites und internationales Netzwerk ermöglicht es uns, Verkäufer bzw. Vermieter und Interessenten bestmöglich zusammenzuführen.

Objektnummer: 26018010_1 - 69115 Heidelberg/Weststadt

Ansprechpartner

Weitere Informationen erhalten Sie über Ihren Ansprechpartner:

Barbara Busch

Seckenheimer Straße 30a, 68165 Mannheim

Tel.: +49 621 - 72 49 440

E-Mail: mannheim@von-poll.com

Zum Impressum der von Poll Immobilien GmbH

www.von-poll.com